


Blockschaltbild BM-ZK Wohnbereiche

Beispielcodierung -
Mengengerüst maßgebend

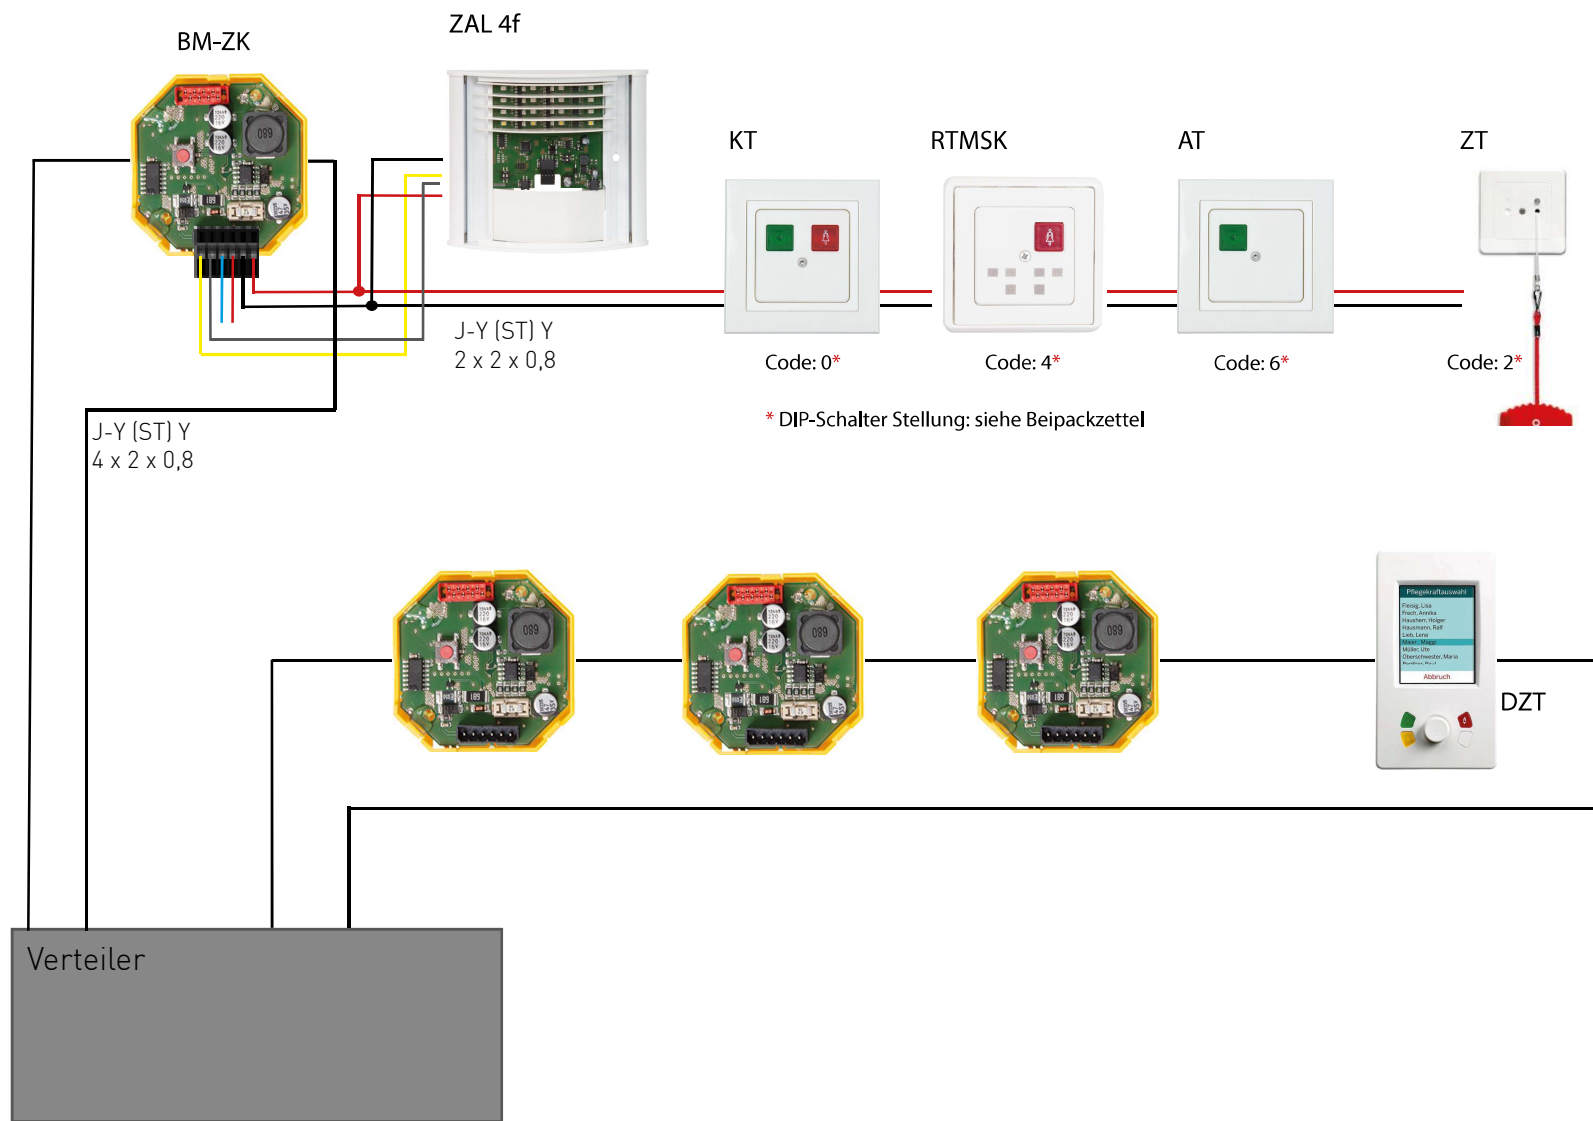

WB - 1

WB - 2

Detailzeichnung Anschluss BM-ZK

