


# Blockschaltbild BM-Z Wohnbereiche

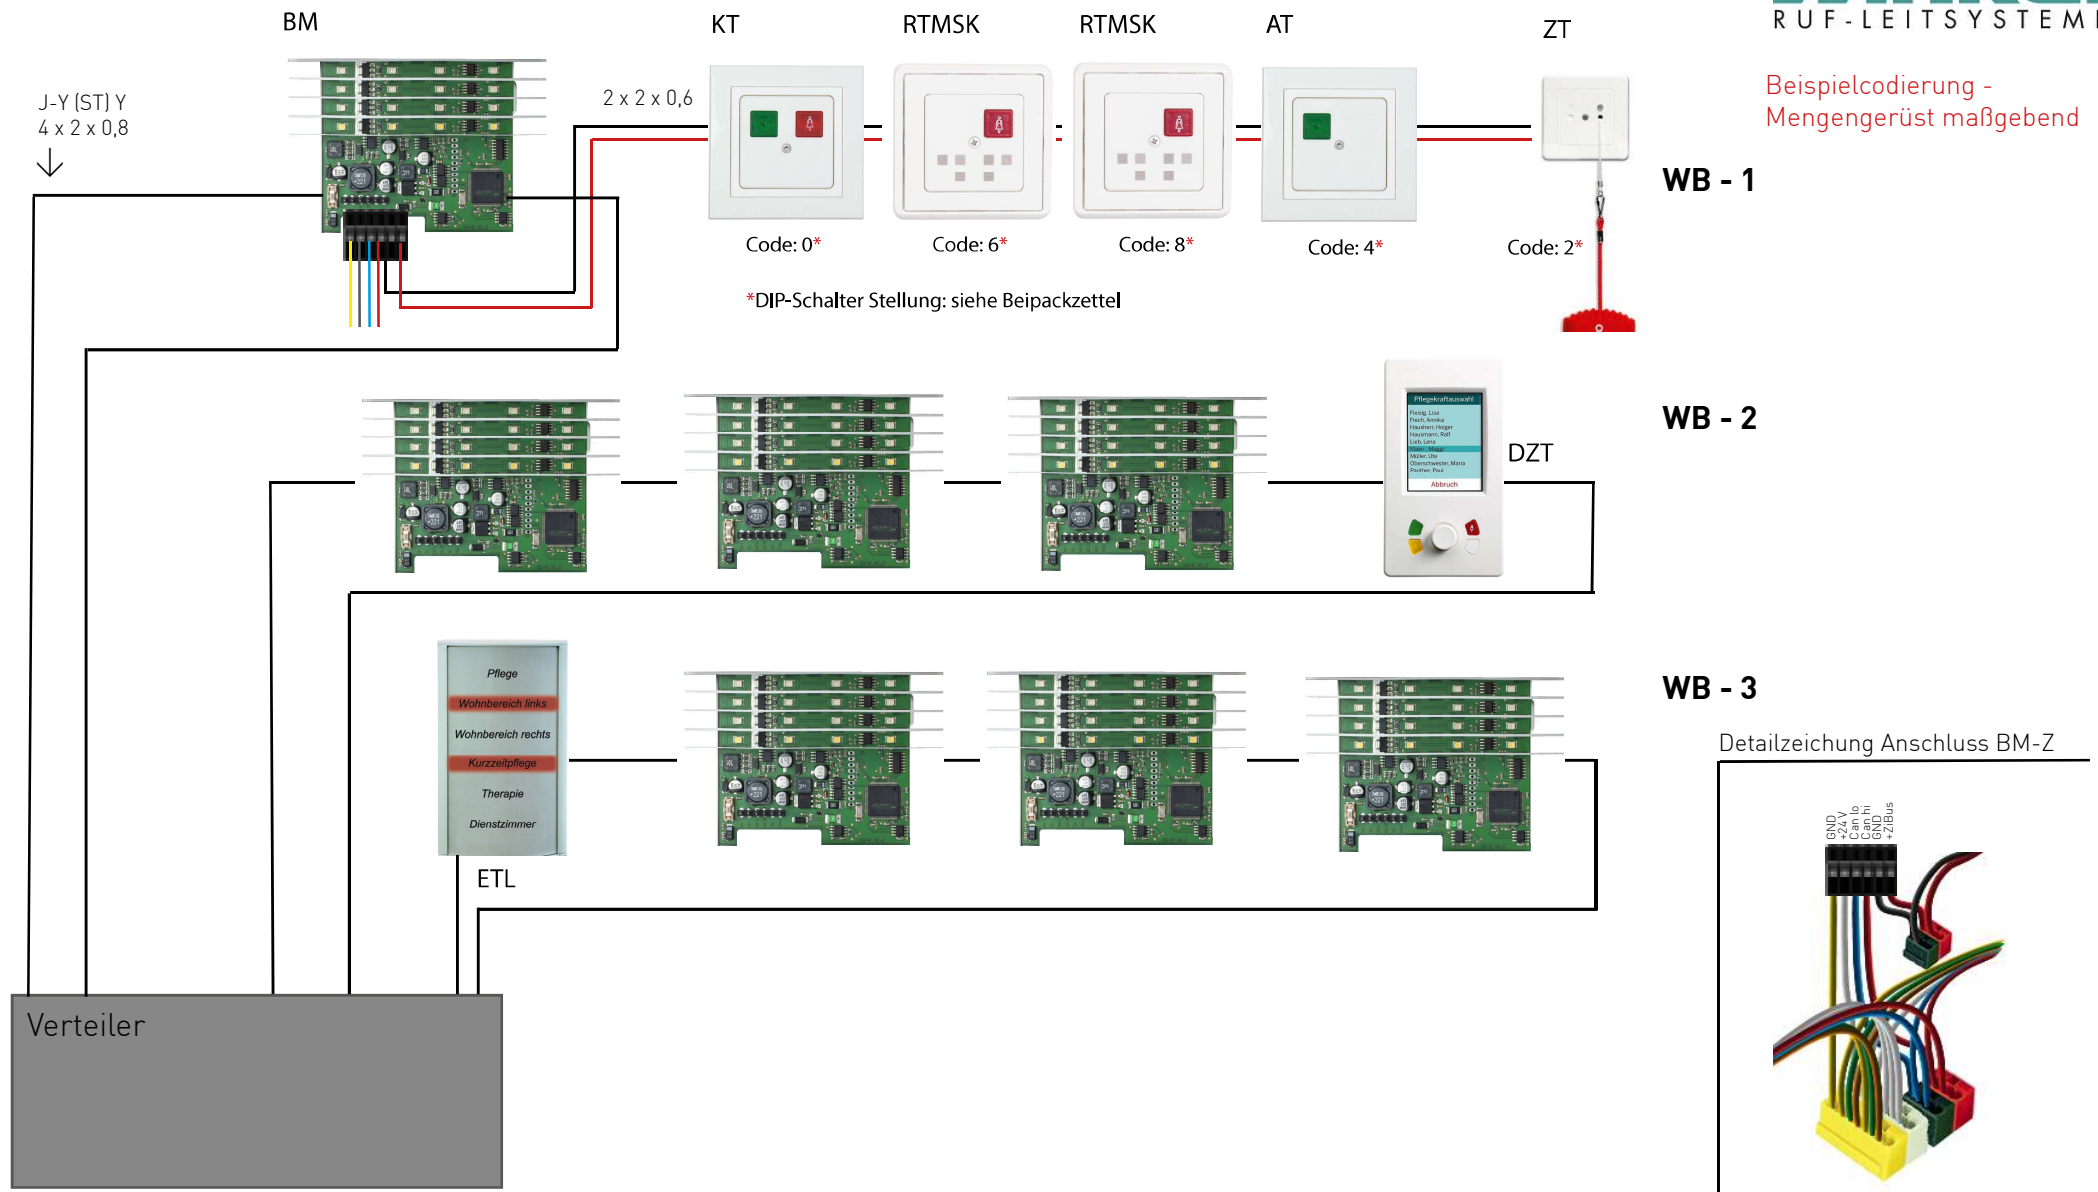

Beispielcodierung - Mengengerüst maßgebend

WB - 1

WB - 2

WB - 3

Detailzeichnung Anschluss BM-Z

